

KOPIA MAPY ZASADNICZEJ

Woj.: małopolskie, Powiat : wadowicki, Gmina : Mucharz, Obręb: Świnna Poręba

P.H.U. **GEOTECH**


inż. Stanisław Targosz

34-106 Mucharz-Jaszczurowa 29

tel. kom. 604 310 560

NIP 551-157-58-27 - Regon: 356371982

Skala 1:1000, Sekcje nr : 172-412-032, -041

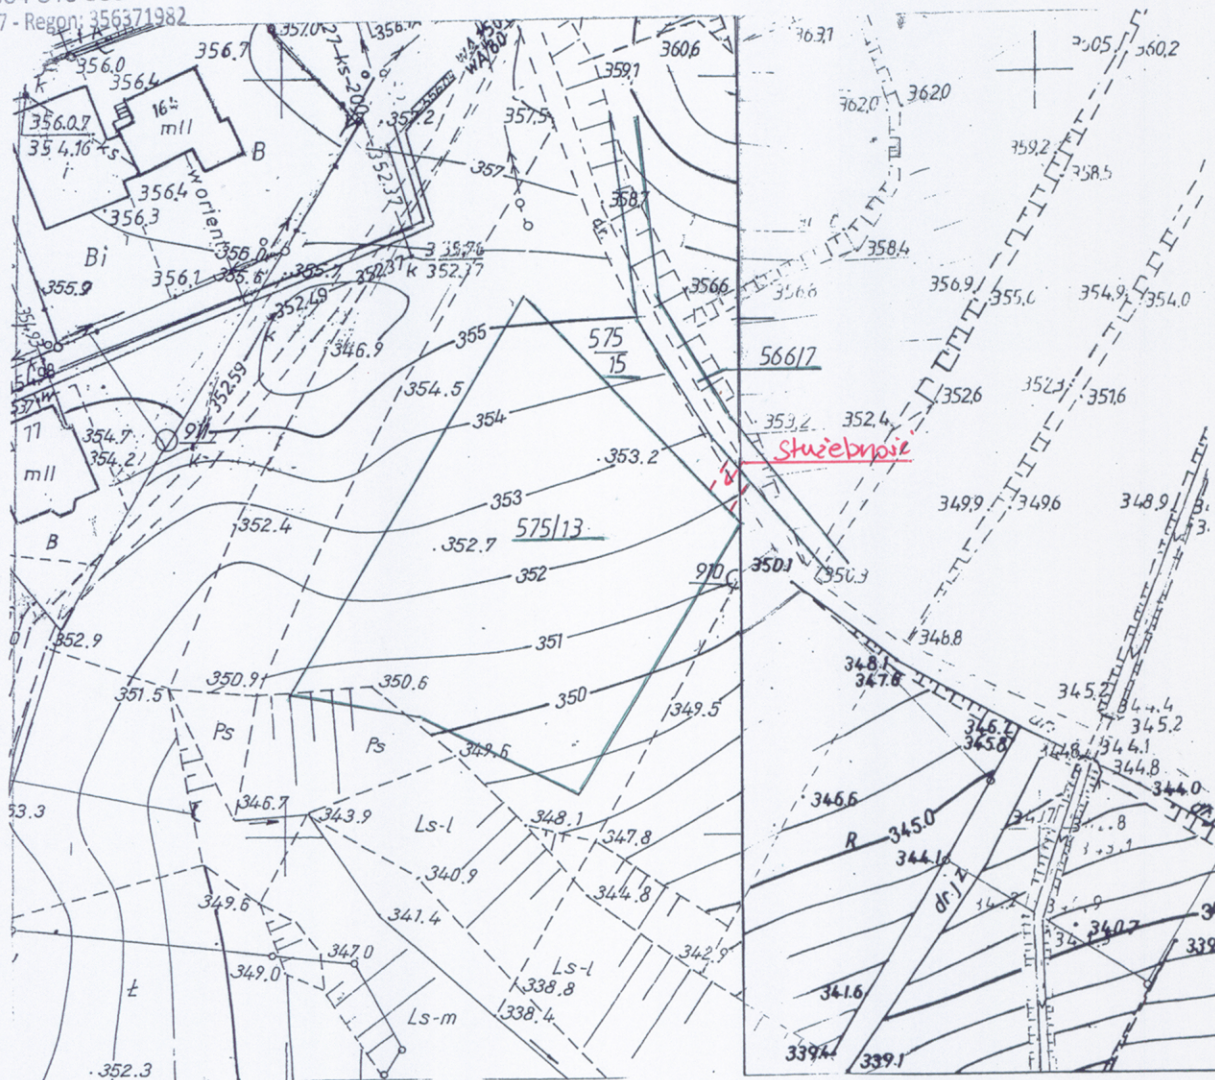

UWAGA:

Granice działek nr 575/13, 575/15 i 566/7 wkreślono linią koloru zielonego na podstawie mapy ewidencji gruntów i budynków w skali 1:2000.

Proponowany przebieg służebności gruntowej przejazdu i przechodu wkreślono linią przerywaną koloru czerwonego na podstawie bezpośredniego pomiaru wykonanego na gruncie.

Granice służebności zostały zamarkowane w terenie prętami metalowymi.

Jaszczurowa, dn. 14.01.2013 r.

Wykonał :

